


Mandant :



Commune de Plan les Ouates
Service de l'environnement et des espaces verts
Route des Chevaliers-de-Malte 28


Dessinateur : MG
Dimensions : 1300x594mm
Code dossier : PLO601
Echelle : 1/100e

Crèche - Plan de plantation
NON CONTRACTUEL - PROVISIONNAIRE
TOUTES COTES ET MESURES SONT A CONTROLER
SUR PLACE AVANT REALISATION ET
SOUS LA RESPONSABILITE DE L'ENTREPRISE

N° Plan	Phase	Dt	Rv	Indice	Date
41	41	02	0	0	28.06.2023

Distribution :

Indice	Date	Dessinateur	Vérification	Modifications
0	28.06.2023	MG	SP	

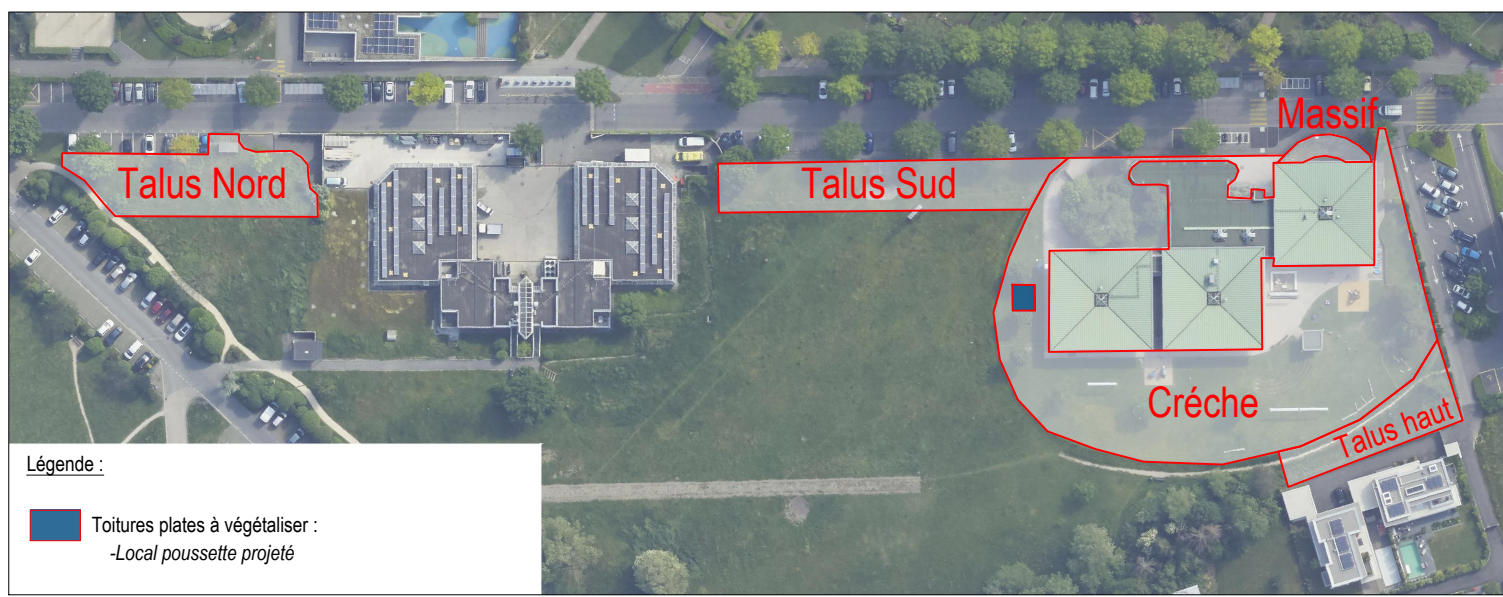

Architecte Paysagiste :



GENÈVE
VAUD
Route de Thomson 1528
1222 Yvernois
T. + 41 22 349 33 10
contact@arfolia.ch

ROUTE DE THOMSON 1528
1222 YVERNOIS
T. + 41 21 647 86 11
www.arfolia.ch



Légende

Limites parcelaires	Réseau arrosage automatique
Courbes de niveau existantes	Quercus cerris
Eléments existants (Emprise sous-sol)	Mespilus germanica
Eléments existants (hors sol)	Morus nigra
Masse arbustive existante	Diospyros kaki
Couvres-sol mix 1	Cercis siliquastrum
Couvres-sol mix 2	Koeleruteria paniculata
Couvres-sol mix 3	Platanus x hispanica
Surface herbacée existante	Pterocarya fraxinus
Terre battue / semi de gazon fleuri	Prunus mahaleb
Butte projetée	Prunus padus
Barrière de chantier	Acer opalus
Clôture existante	Acer monspessulanum
Ganielle projet	Sambucus racemosa
Talus projet	Sambucus nigra
Element modifié / supprimé	Cornus sanguinea
Traverses en chêne	Corylus avellana
Feuillu existant conservé	Hippophae rhamnoides
Feuillu projeté / sur tige	Amelanchier rotundifolia
Feuillu projeté / forme naturelle	Cornus officinalis

Altitude supprimée	Altitude supprimée
Altitude existante	Altitude existante
Altitude projetée	Altitude projetée