

PLAN-LES-OUATES
Chemin de Vers




Route de Satigny, 52 - 1242 SATIGNY
Tél. 022 930 80 00 - Fax 022 930 80 09

www.ertec.ch
ertec@ertec.ch

Déviation V.I - Phase 3

Dossier	GE 21.0035	Dessin	MFU	Format	A3
Logiciel	AUTOCAD 18	Contrôlé	GKU	Date	2021.09.06

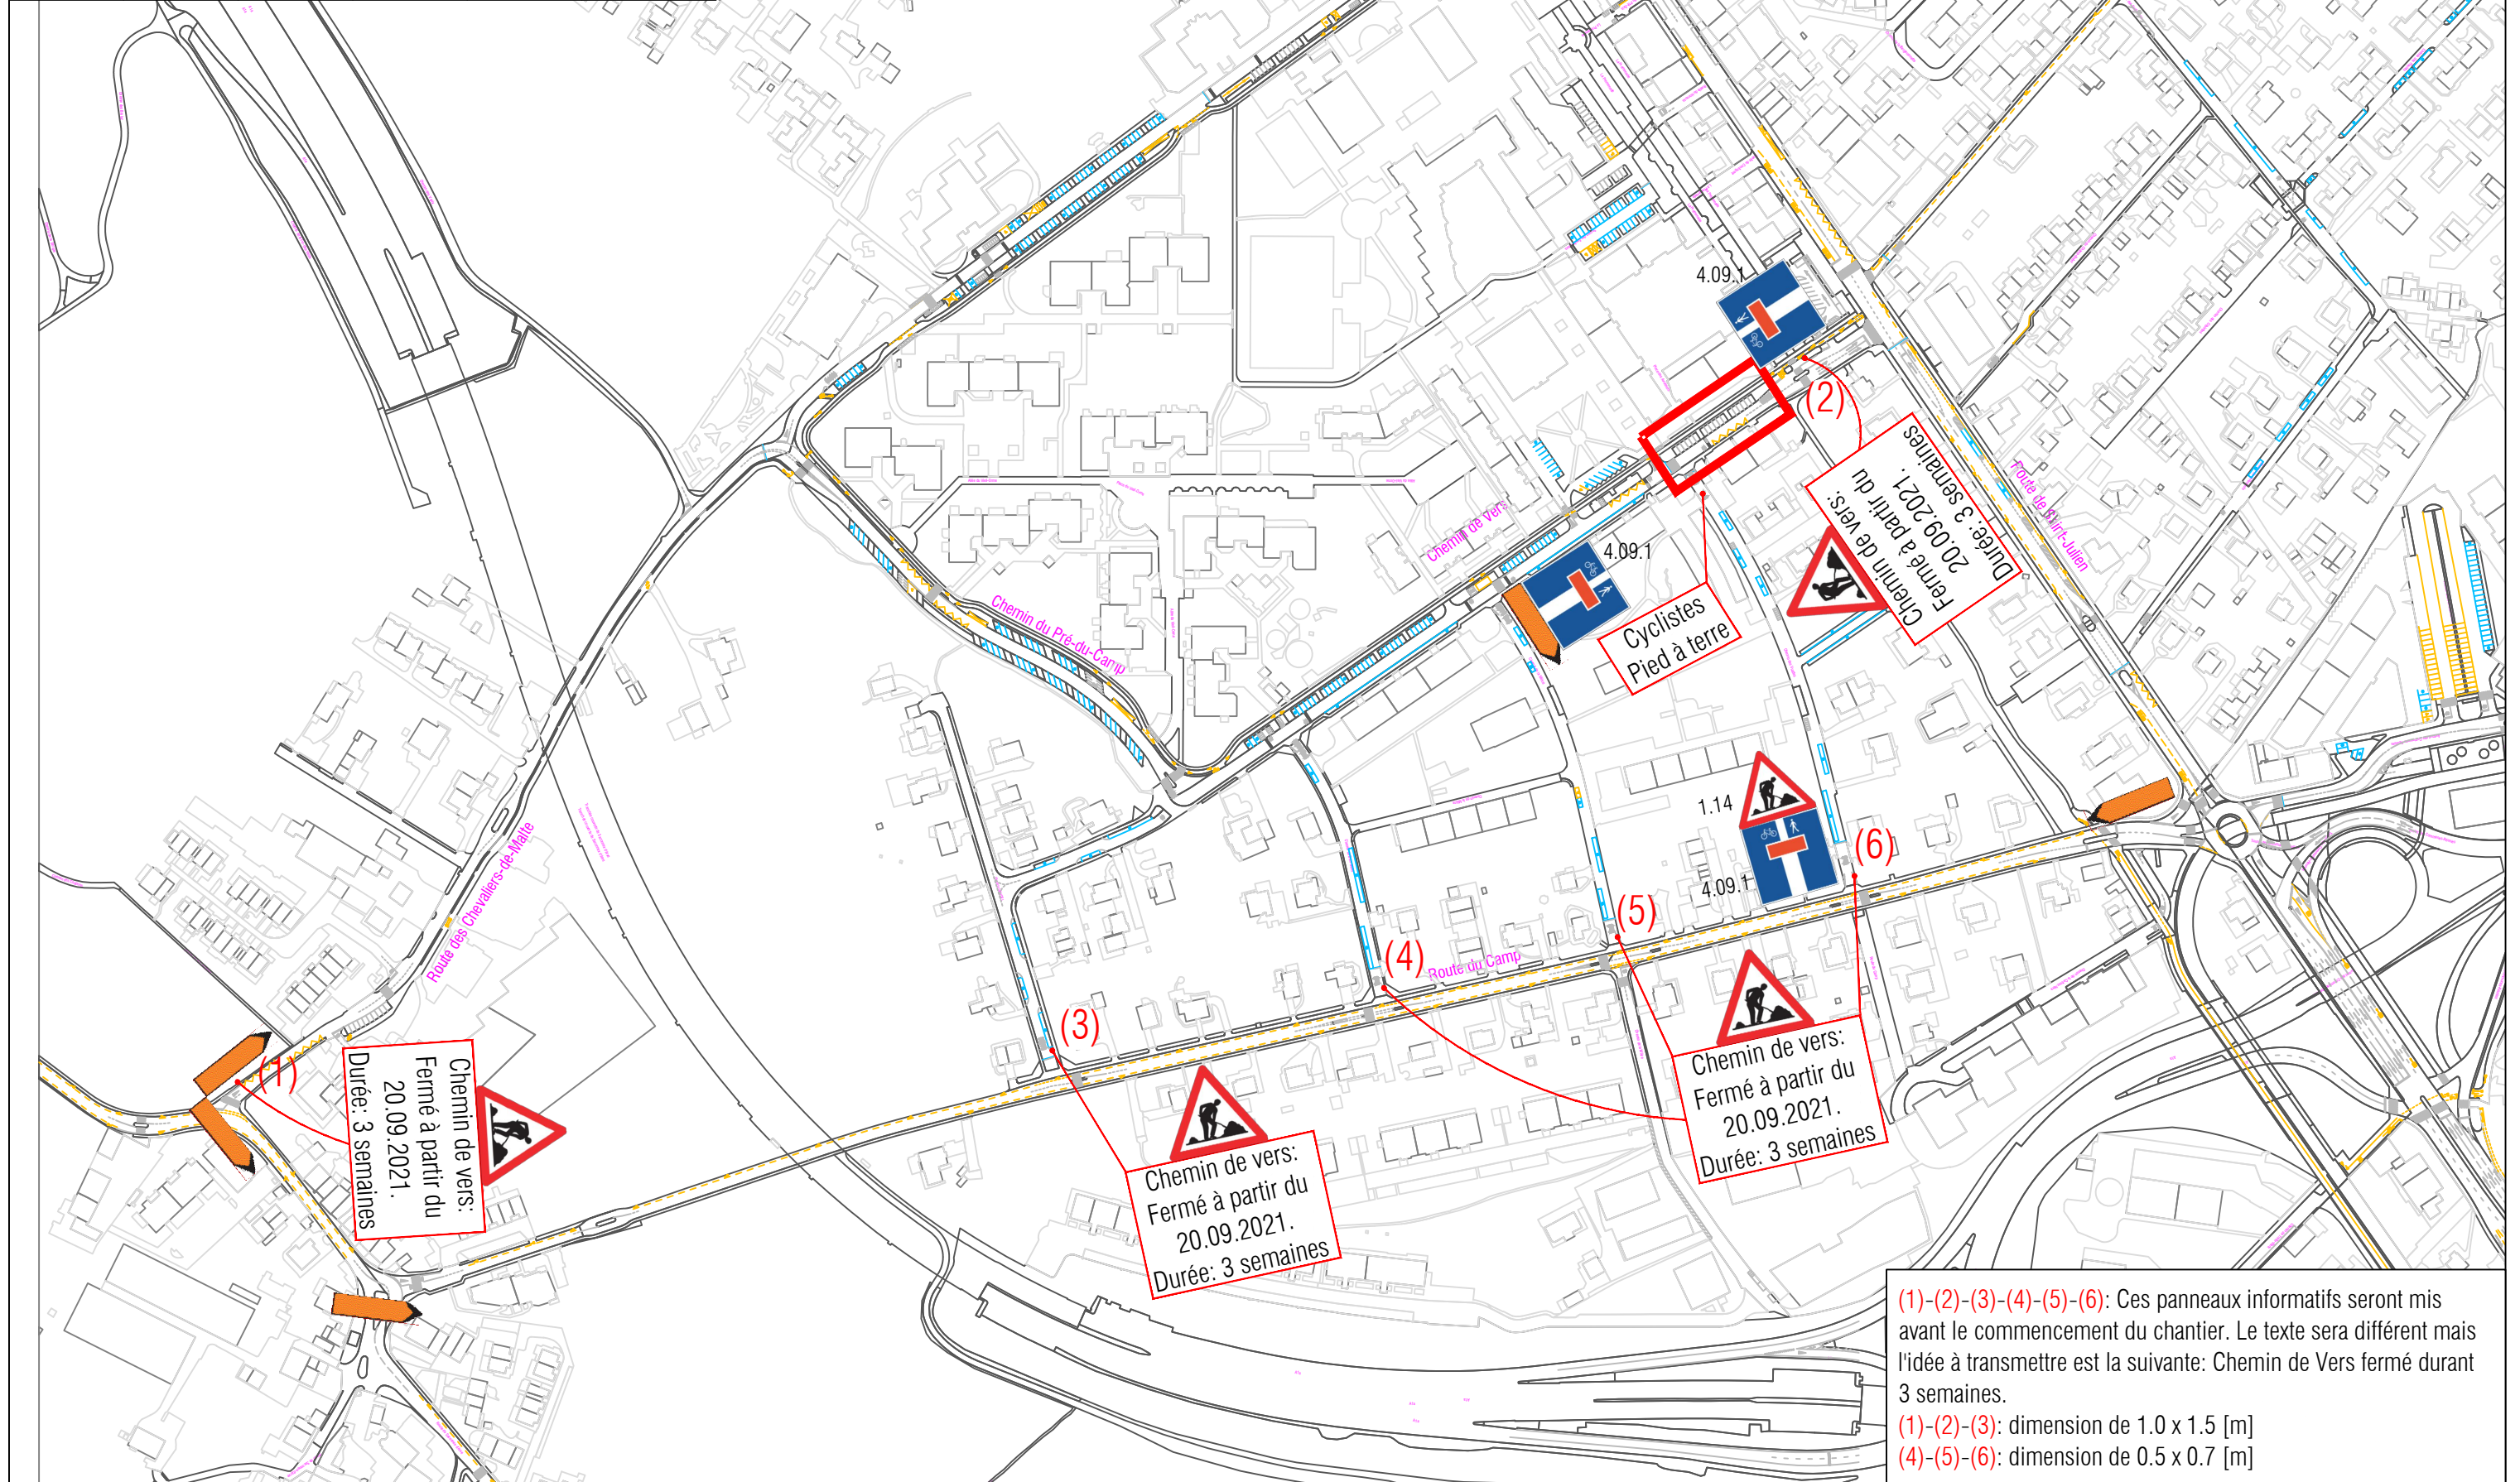

(1)-(2)-(3)-(4)-(5)-(6): Ces panneaux informatifs seront mis avant le commencement du chantier. Le texte sera différent mais l'idée à transmettre est la suivante: Chemin de Vers fermé durant 3 semaines.
(1)-(2)-(3): dimension de 1.0 x 1.5 [m]
(4)-(5)-(6): dimension de 0.5 x 0.7 [m]