





Espace Vélodrome

Mise à jour : 01.2019

PLANS D'ENSEMBLE

- Coupe longitudinale et plan général au 1/250è
- Schéma de principe du gradin modulaire

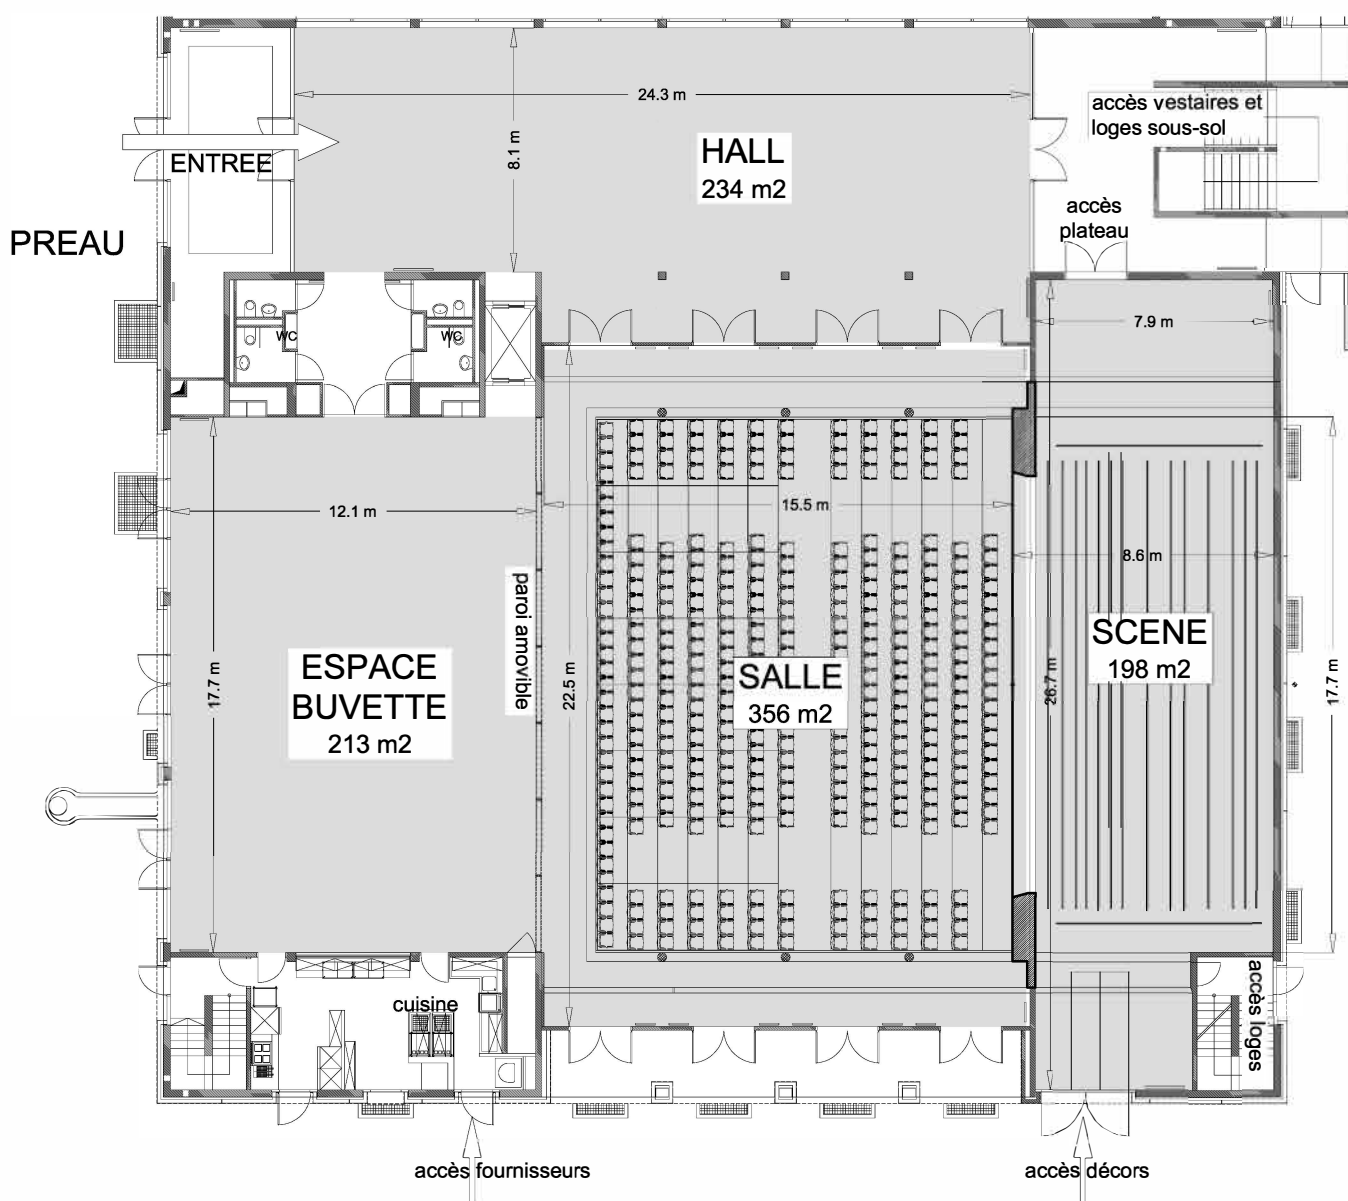
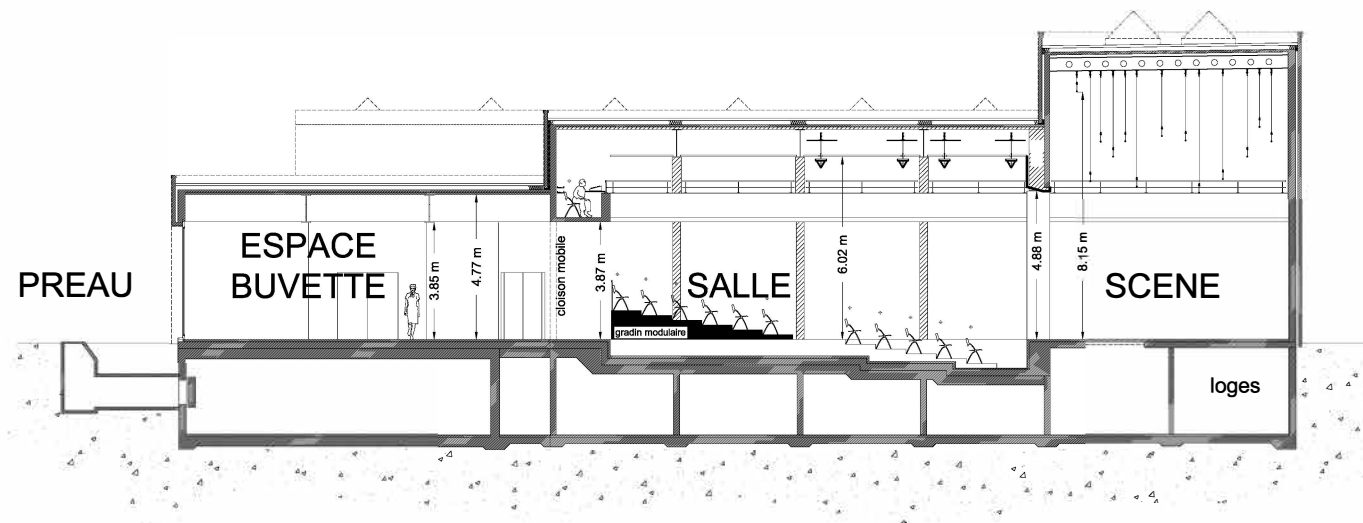


Chemin de la Mère-Voie 60,
1228 Plan-les-Ouates

Espace Velodrome

VUE : Bâtiment , Coupe et Plan
ECHELLE : 1/250
FEUILLE : A4
REVISION : 01.2019

vue d'ensemble, hauteurs, surfaces

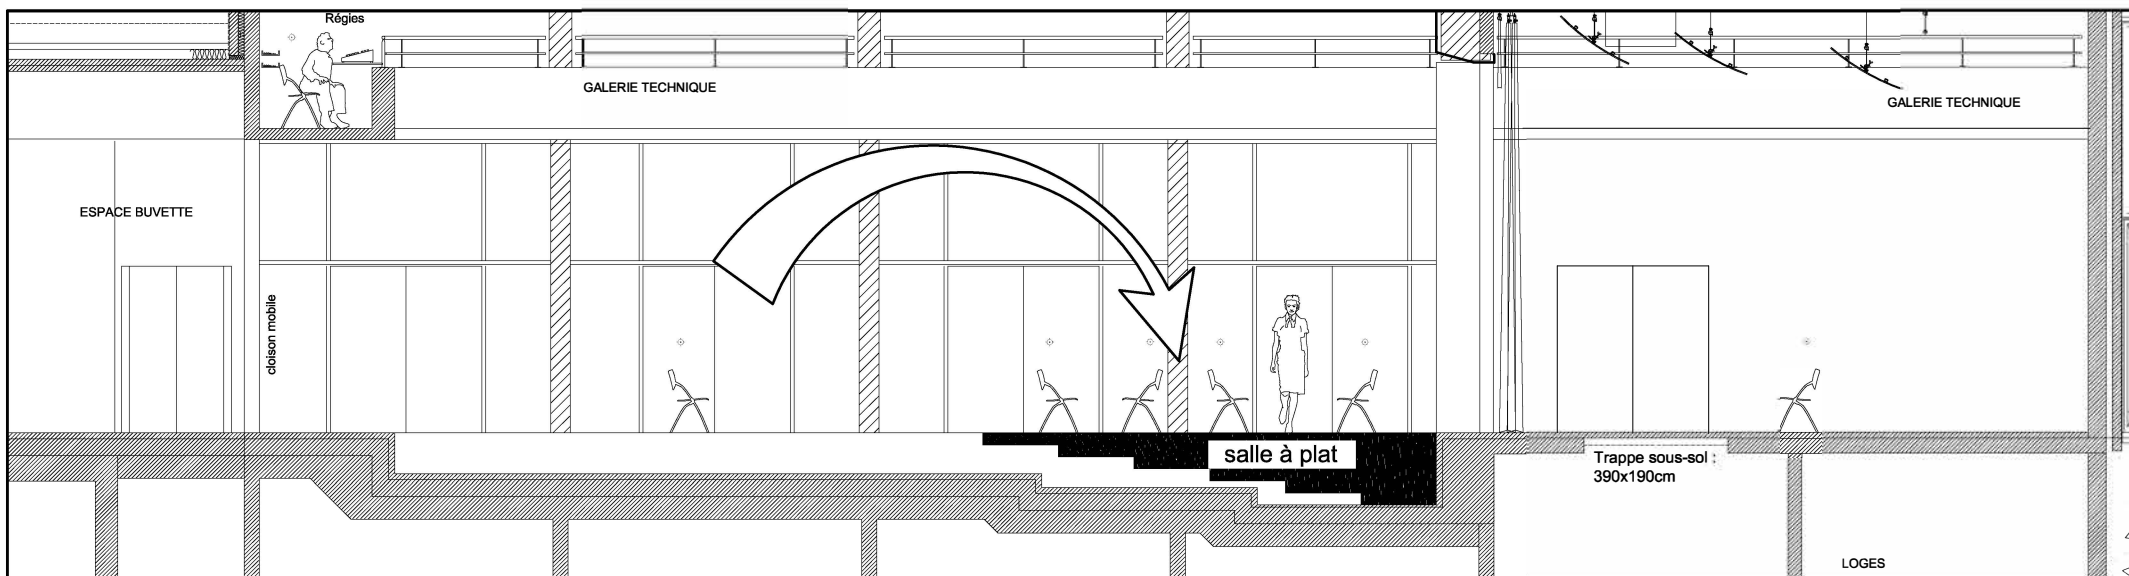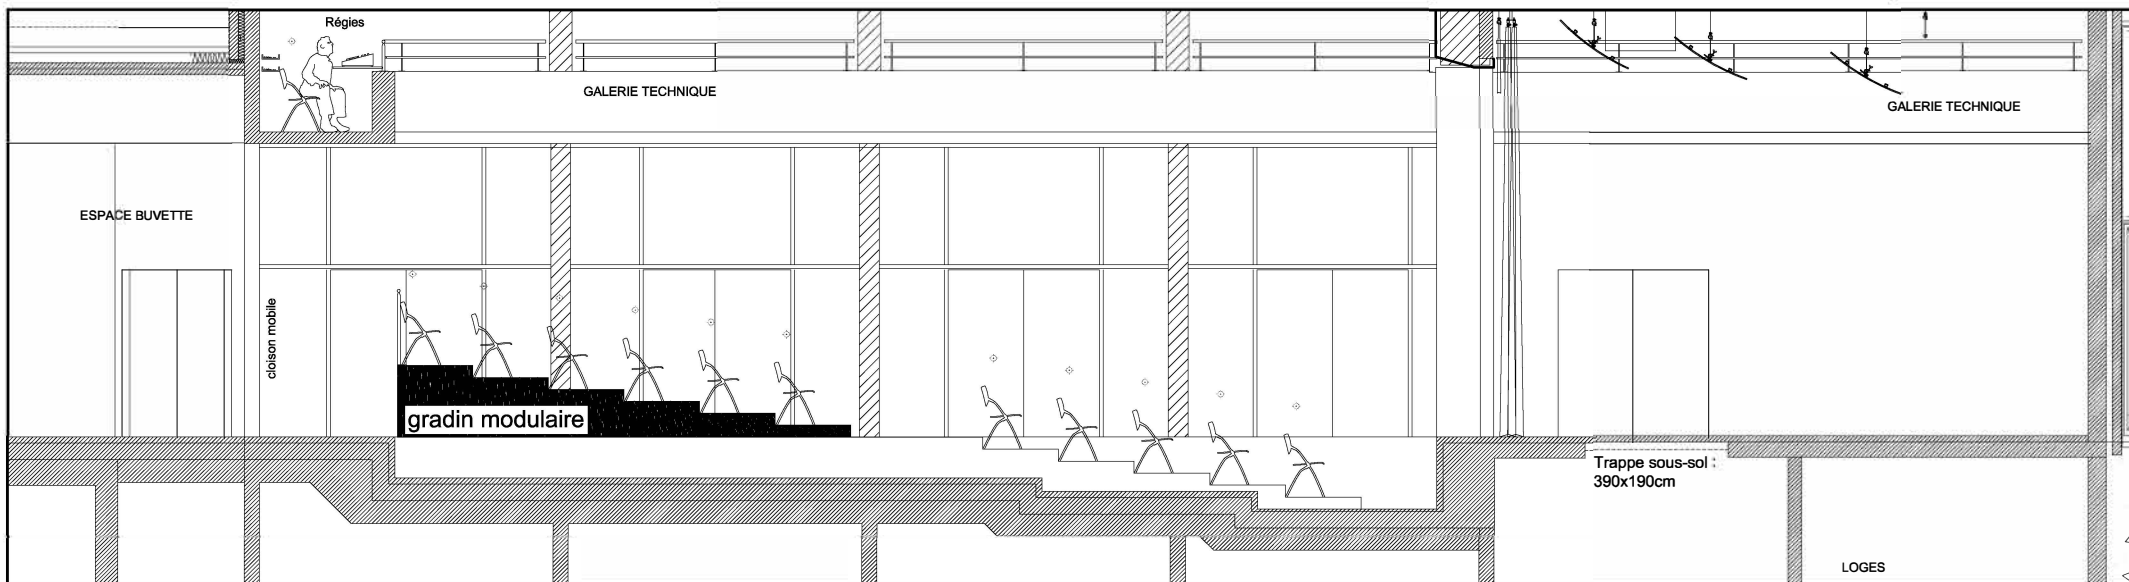

Les 6 derniers rangs du gradin sont constitués d'éléments de 1.95m x 0.95m, de 6 hauteurs différentes. Chaque élément vient s'emboîter dans l'un des 6 premiers rangs. On peut mettre toute la salle au de niveau, ou seulement en partie.



Chemin de la Mère-Voie 60,
1228 Plan-les-Ouates

Espace Velodrome

VUE : Coupe Longitudinale

ECHELLE : 1/100

FEUILLE : A4

REVISION : 01.2019

10 m

gradin modulaire, configurations