



## Coupe C-C' (longitudinale)

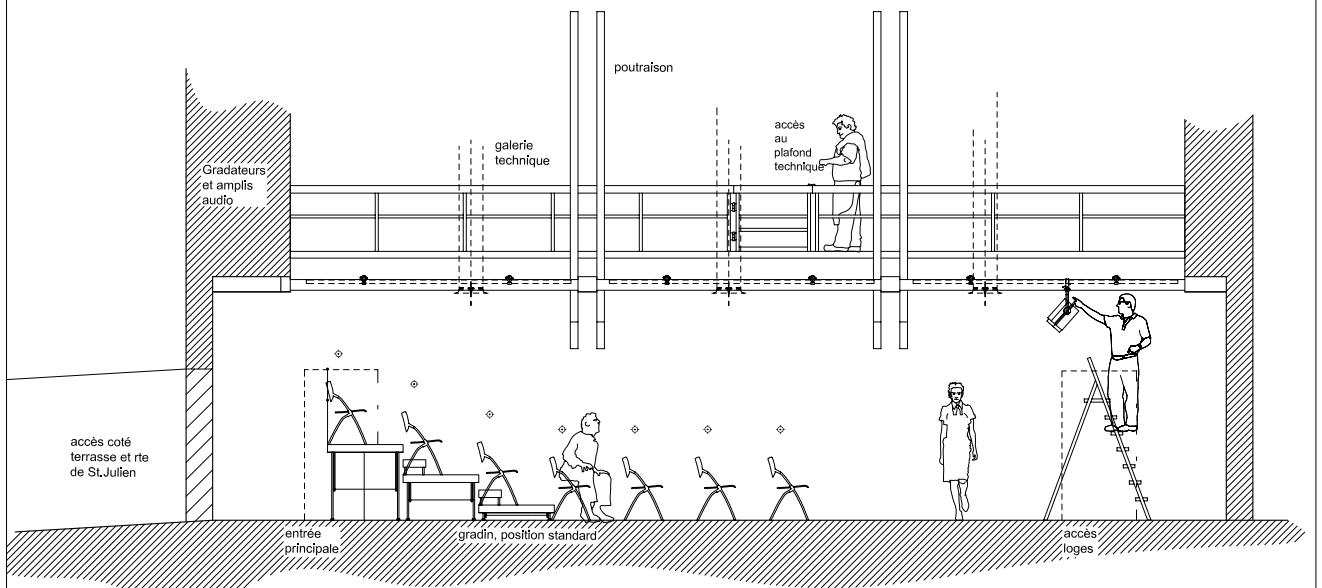

## Coupe A-A' (transversale)

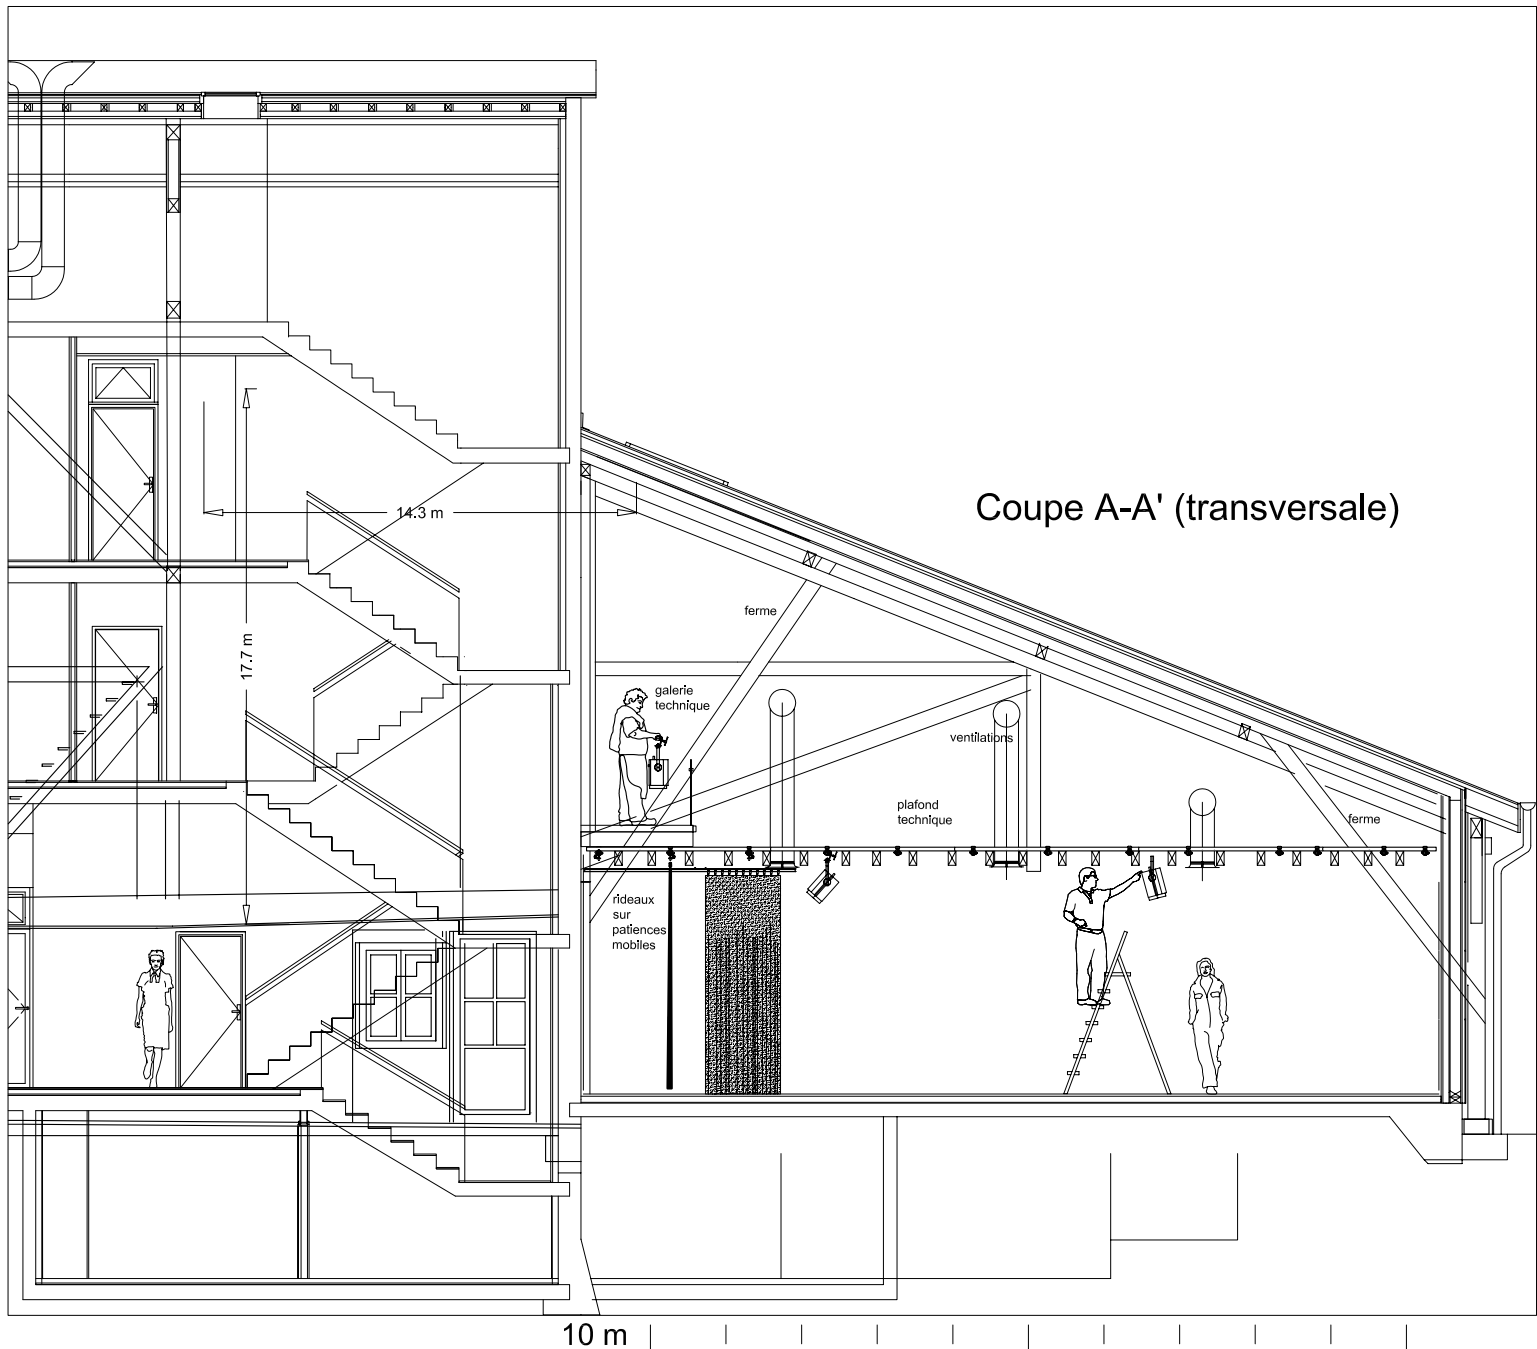



La julienne, Maison des Arts et de la Culture  
 116 rte de St.Julien  
 CH-1228 Plan-les-Ouates  
 tél. 022 884 64 66  
<http://www.plan-les-ouates.ch/lajulienne>

## Salle Després

VUE : Bâtiment, coupes  
 ECHELLE : 1/100  
 FEUILLE : A4  
 REVISION : AB-07-2010

coupes C-C' & A-A'  
 (longitudinale &  
 transversale)

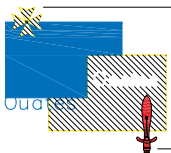

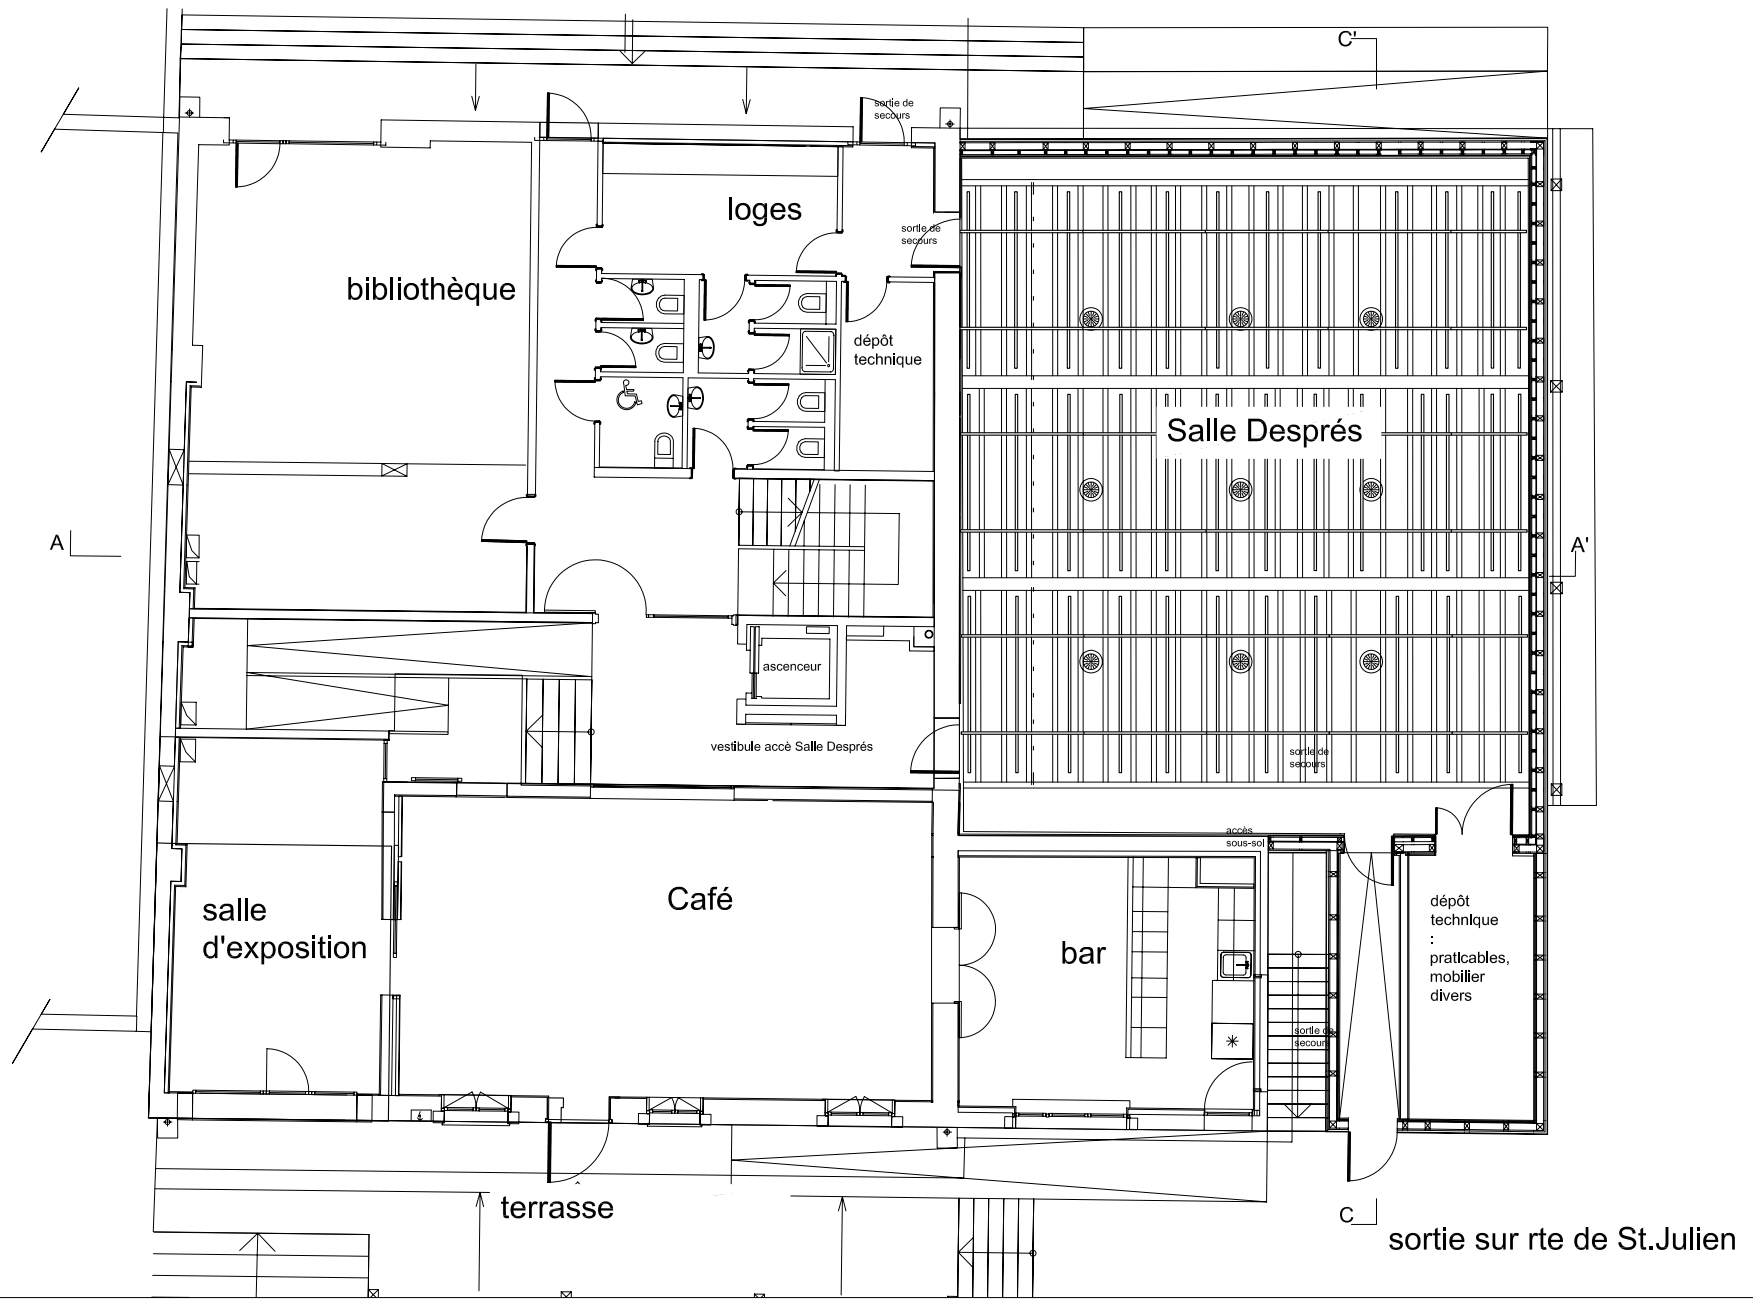


10 m


La julienne, Maison des Arts et de la Culture  
 116 rte de St.Julien  
 CH-1228 Plan-les-Ouates  
 tél. 022 884 64 66  
<http://www.plan-les-ouates.ch/lajulienne>

## Salle Després


VUE : Bâtiment , Plan  
 ECHELLE : 1/150  
 FEUILLE : A4  
 REVISION : AB-07-2010

vue d'ensemble, Plan

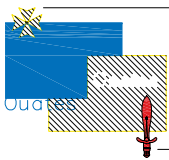

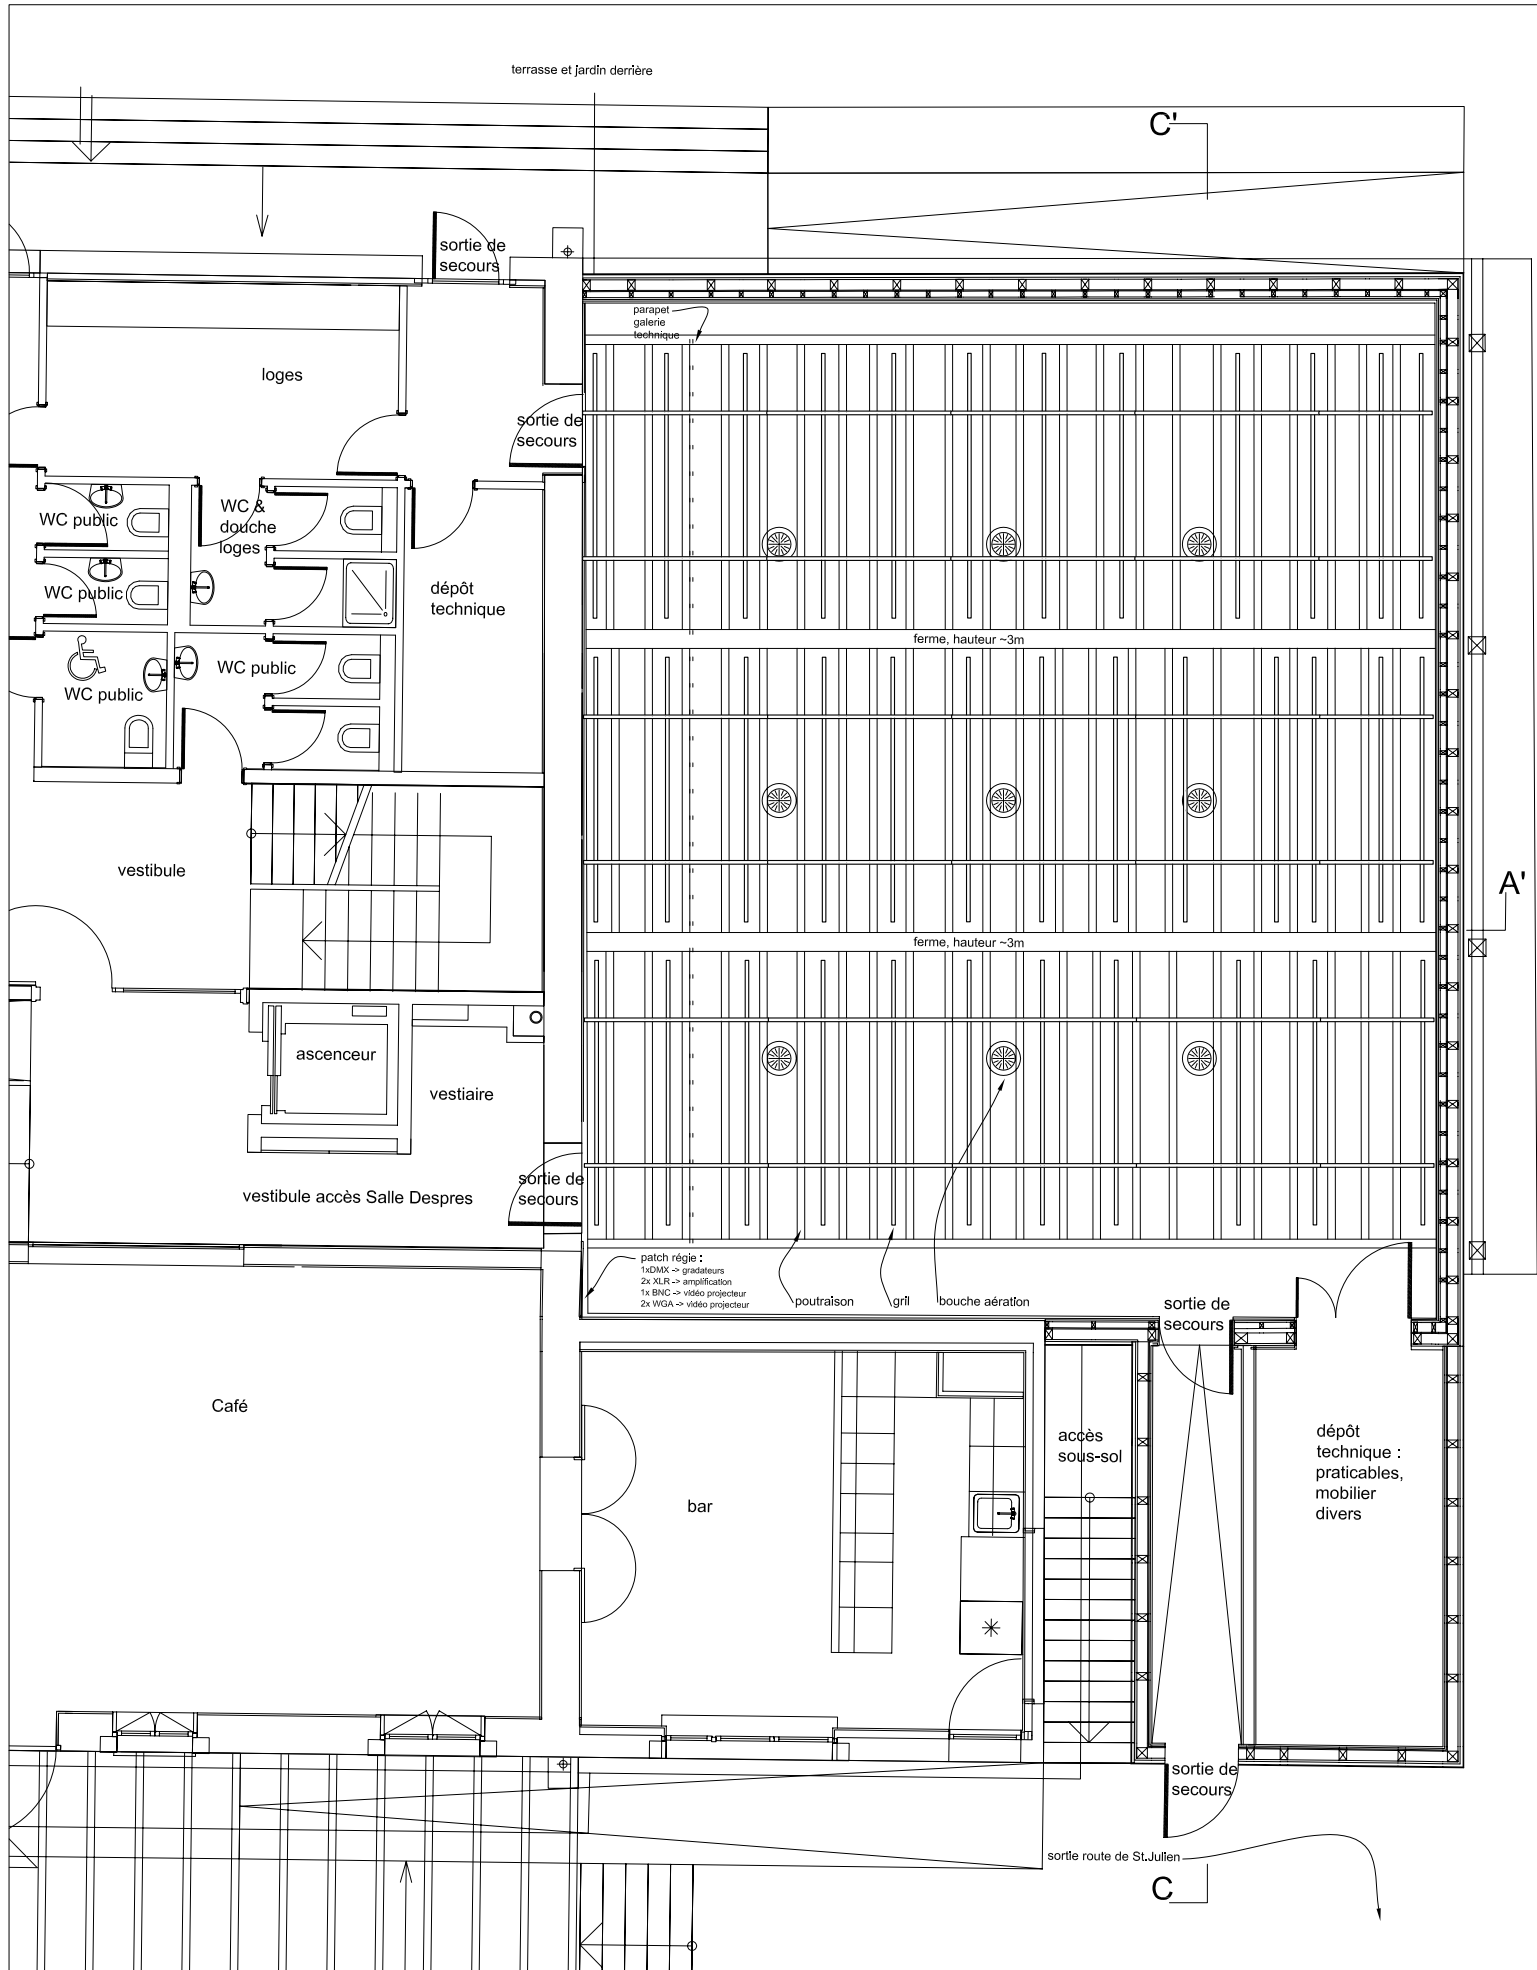

10 m

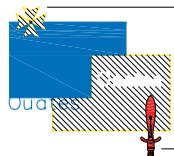

La Julienne, Maison des Arts et de la Culture  
 116 rte de St-Julien  
 CH-1228 Plan-les-Ouates  
 tél. 022 884 64 66  
<http://www.plan-les-ouates.ch/lajulienne>

## Salle Després

VUE : Salle , Plan  
 ECHELLE : 1/100  
 FEUILLE : A4  
 REVISION : AB-07-2010

vue de la salle, Plan